


ნაკვეთების ერთობლიობის (ბლოკის) საკადასტრო აღწერა / ახლოებითი ნახაზი

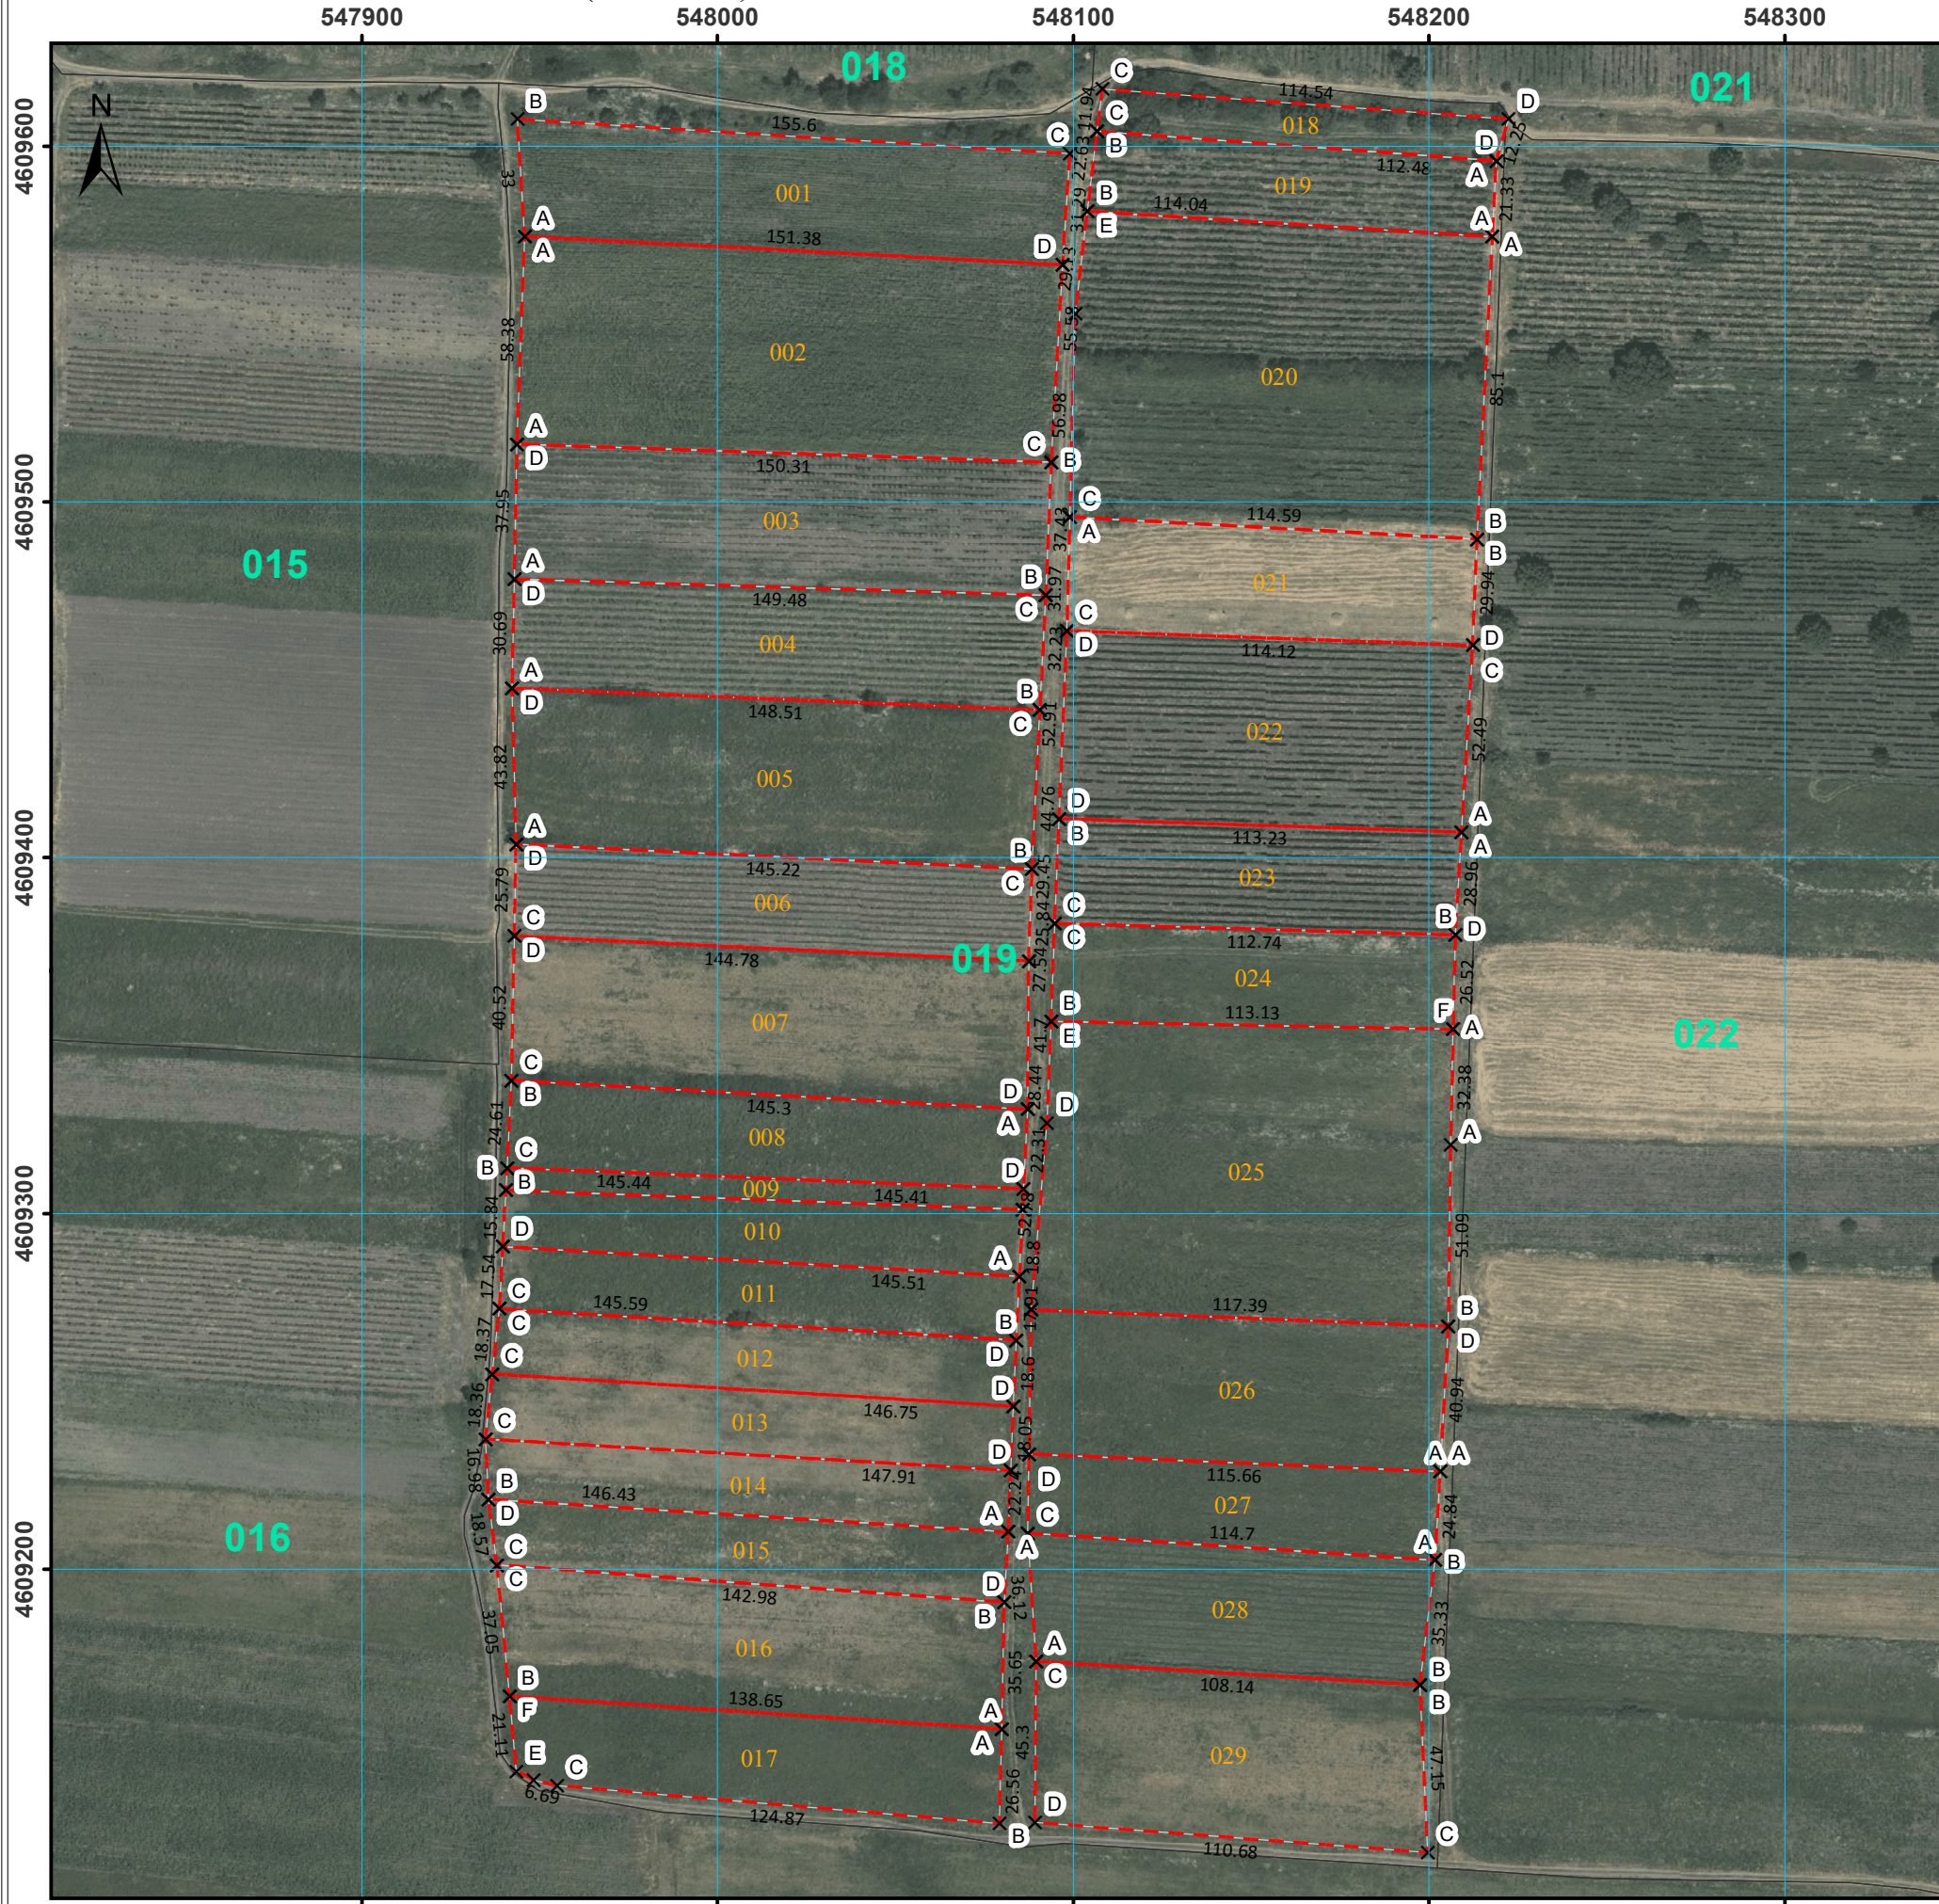

მასშტაბი 1:2,000
 812 მეტრი

სახელმწიფო გეოდეზიური კოორდინატის სისტემა
 WGS_1984_UTM_Zone_38N

მისამართი	საბარძო, მთისბუდი	ბლოკის ნომერი	019
ფანქარული	სასოფლო-სამეურნეო	საკადასტრო აღწერის ბლოკი	29
პირებითი აღნიშვნები		საკადასტრო აღწერაზე უფლებამოსილი პირი	სახელი გვარი
X ნაკვეთის ნომერი	საკადასტრო აღწერის ბლოკი	სახელი გვარი	სახელი გვარი
ნაკვეთის საზღვარი - ფიქსირებული	ფიქსირებული	სახელი გვარი	სახელი გვარი
ნაკვეთის საზღვარი - არაფიქსირებული	არაფიქსირებული	სახელი გვარი	სახელი გვარი
ფიქსირებული შენობა-ნაგებობა (შენიშნული ნომერი/სართულიანობა)	ფიქსირებული შენობა-ნაგებობა	სახელი გვარი	სახელი გვარი
შენიშნული შენობა-ნაგებობა	შენიშნული შენობა-ნაგებობა	სახელი გვარი	სახელი გვარი
დაზარალებული შენობა-ნაგებობა	დაზარალებული შენობა-ნაგებობა	სახელი გვარი	სახელი გვარი
მოქსივე შენობა-ნაგებობა	მოქსივე შენობა-ნაგებობა	სახელი გვარი	სახელი გვარი
სახობრივი ნაგებობა	სახობრივი ნაგებობა	სახელი გვარი	სახელი გვარი
სახობრივი ნაგებობის თანხვეუ	სახობრივი ნაგებობის თანხვეუ	სახელი გვარი	სახელი გვარი
წერტილური იმპეტო	წერტილური იმპეტო	სახელი გვარი	სახელი გვარი

თარიღი: 14 დეკემბერი, 2017 წ.
 შენიშვნა:
 სსიპსკარო რემესტრის პროფესიული სააგენტო
 ქალაქი თბილისი, სანაპიროს ქუჩა №2
 საინჟინერო-კადასტროს კომპლ. 202238621
 info@napr.gov.ge ტელ: (+995 32) 2 25 15 28

ბლოკი № 019
 მესაკუთრეთა სია

ნაკვეთის ნომერი	ფანქარული	ნაკვეთის ფართობი კვ.მ
001	კობა ჩაუძიძი (36001026313)	4916
002	ლუიზა ზამთარაძე (36001026325)	8595
003	ნათელა იაგოშვილი (36001006582)	5650
004	ამირან ზირაძე (01008032462)	4687
005	ნანა ორბელიანი (36001026365)	6497
006	გელა ბაბუქიანი (36001008121)	3743
007	სახელმწიფო	5958
008	გიორგი მთხარაძე (01033006274)	3410
009	მედიკო შიშინაძე (01002023993)	890
010	გიორგი მთხარაძე (01033006274)	2519
011	გიორგი მთხარაძე (01033006274)	2580
012	გიორგი მთხარაძე (01027046240)	2700
013	გიორგი მთხარაძე (01013006513)	2680
014	ნანა ორბელიანი (36001026365)	2518
015	ბირბი მთხარაძე (01027028232)	2745
016	ლალა ქარბელიანი (36001020383)	5080
017	გიორგი ქარბელიანი (36001039929)	3450
018	ლუიზა ჩაუძიძი (35001052295)	1356
019	ალექსანდრე აბსაძე (36401060141)	2487
020	მერა აბსაძე (36001031947)	9859
021	ამირან ზირაძე (01008032462)	3540
022	გიორგი მთხარაძე (01013030260)	5990
023	მისიონი ორბელიანი (36001005326)	3299
024	მისიონი ორბელიანი (36001005326)	3053
025	მისიონი ორბელიანი (36001005326)	9440
026	მისიონი ორბელიანი (36001005326)	4745
027	მისიონი ორბელიანი (36001005326)	2710
028	ბია ზირაძე (36001019087)	3961
029	მისიონი ორბელიანი (36001005326)	5036

შენიშვნა

ნაკვეთის ნომერი	შენიშვნა
001	თანასაკუთრება, სახელმწიფო
005	თანასაკუთრება, სახელმწიფო
011	თანასაკუთრება, სახელმწიფო
012	თანასაკუთრება, სახელმწიფო
016	თანასაკუთრება, სახელმწიფო
017	თანასაკუთრება, სახელმწიფო
020	თანასაკუთრება, სახელმწიფო
021	თანასაკუთრება, სახელმწიფო
023	სარგებლე გეოგრაფი მთხარაძე (01013030260); ეკატერინე რასულაშვილის უფლებამოსიანად
024	წარმოსაზრებითი ნახშირობი; შუშუნა ბიბილოშვილის უფლებამოსიანად
025	წარმოსაზრებითი ნახშირობი; შუშუნა ბიბილოშვილის უფლებამოსიანად
026	მარინე მთხარაძის უფლებამოსიანად
027	ლევან მთხარაძის უფლებამოსიანად; თანასაკუთრება; სახელმწიფო
029	აბრამიანი მისიონი ორბელიანის უფლებამოსიანად