


548900 549000 549100 549200 549300 549400

4609800
4609700
4609600
4609500
4609400

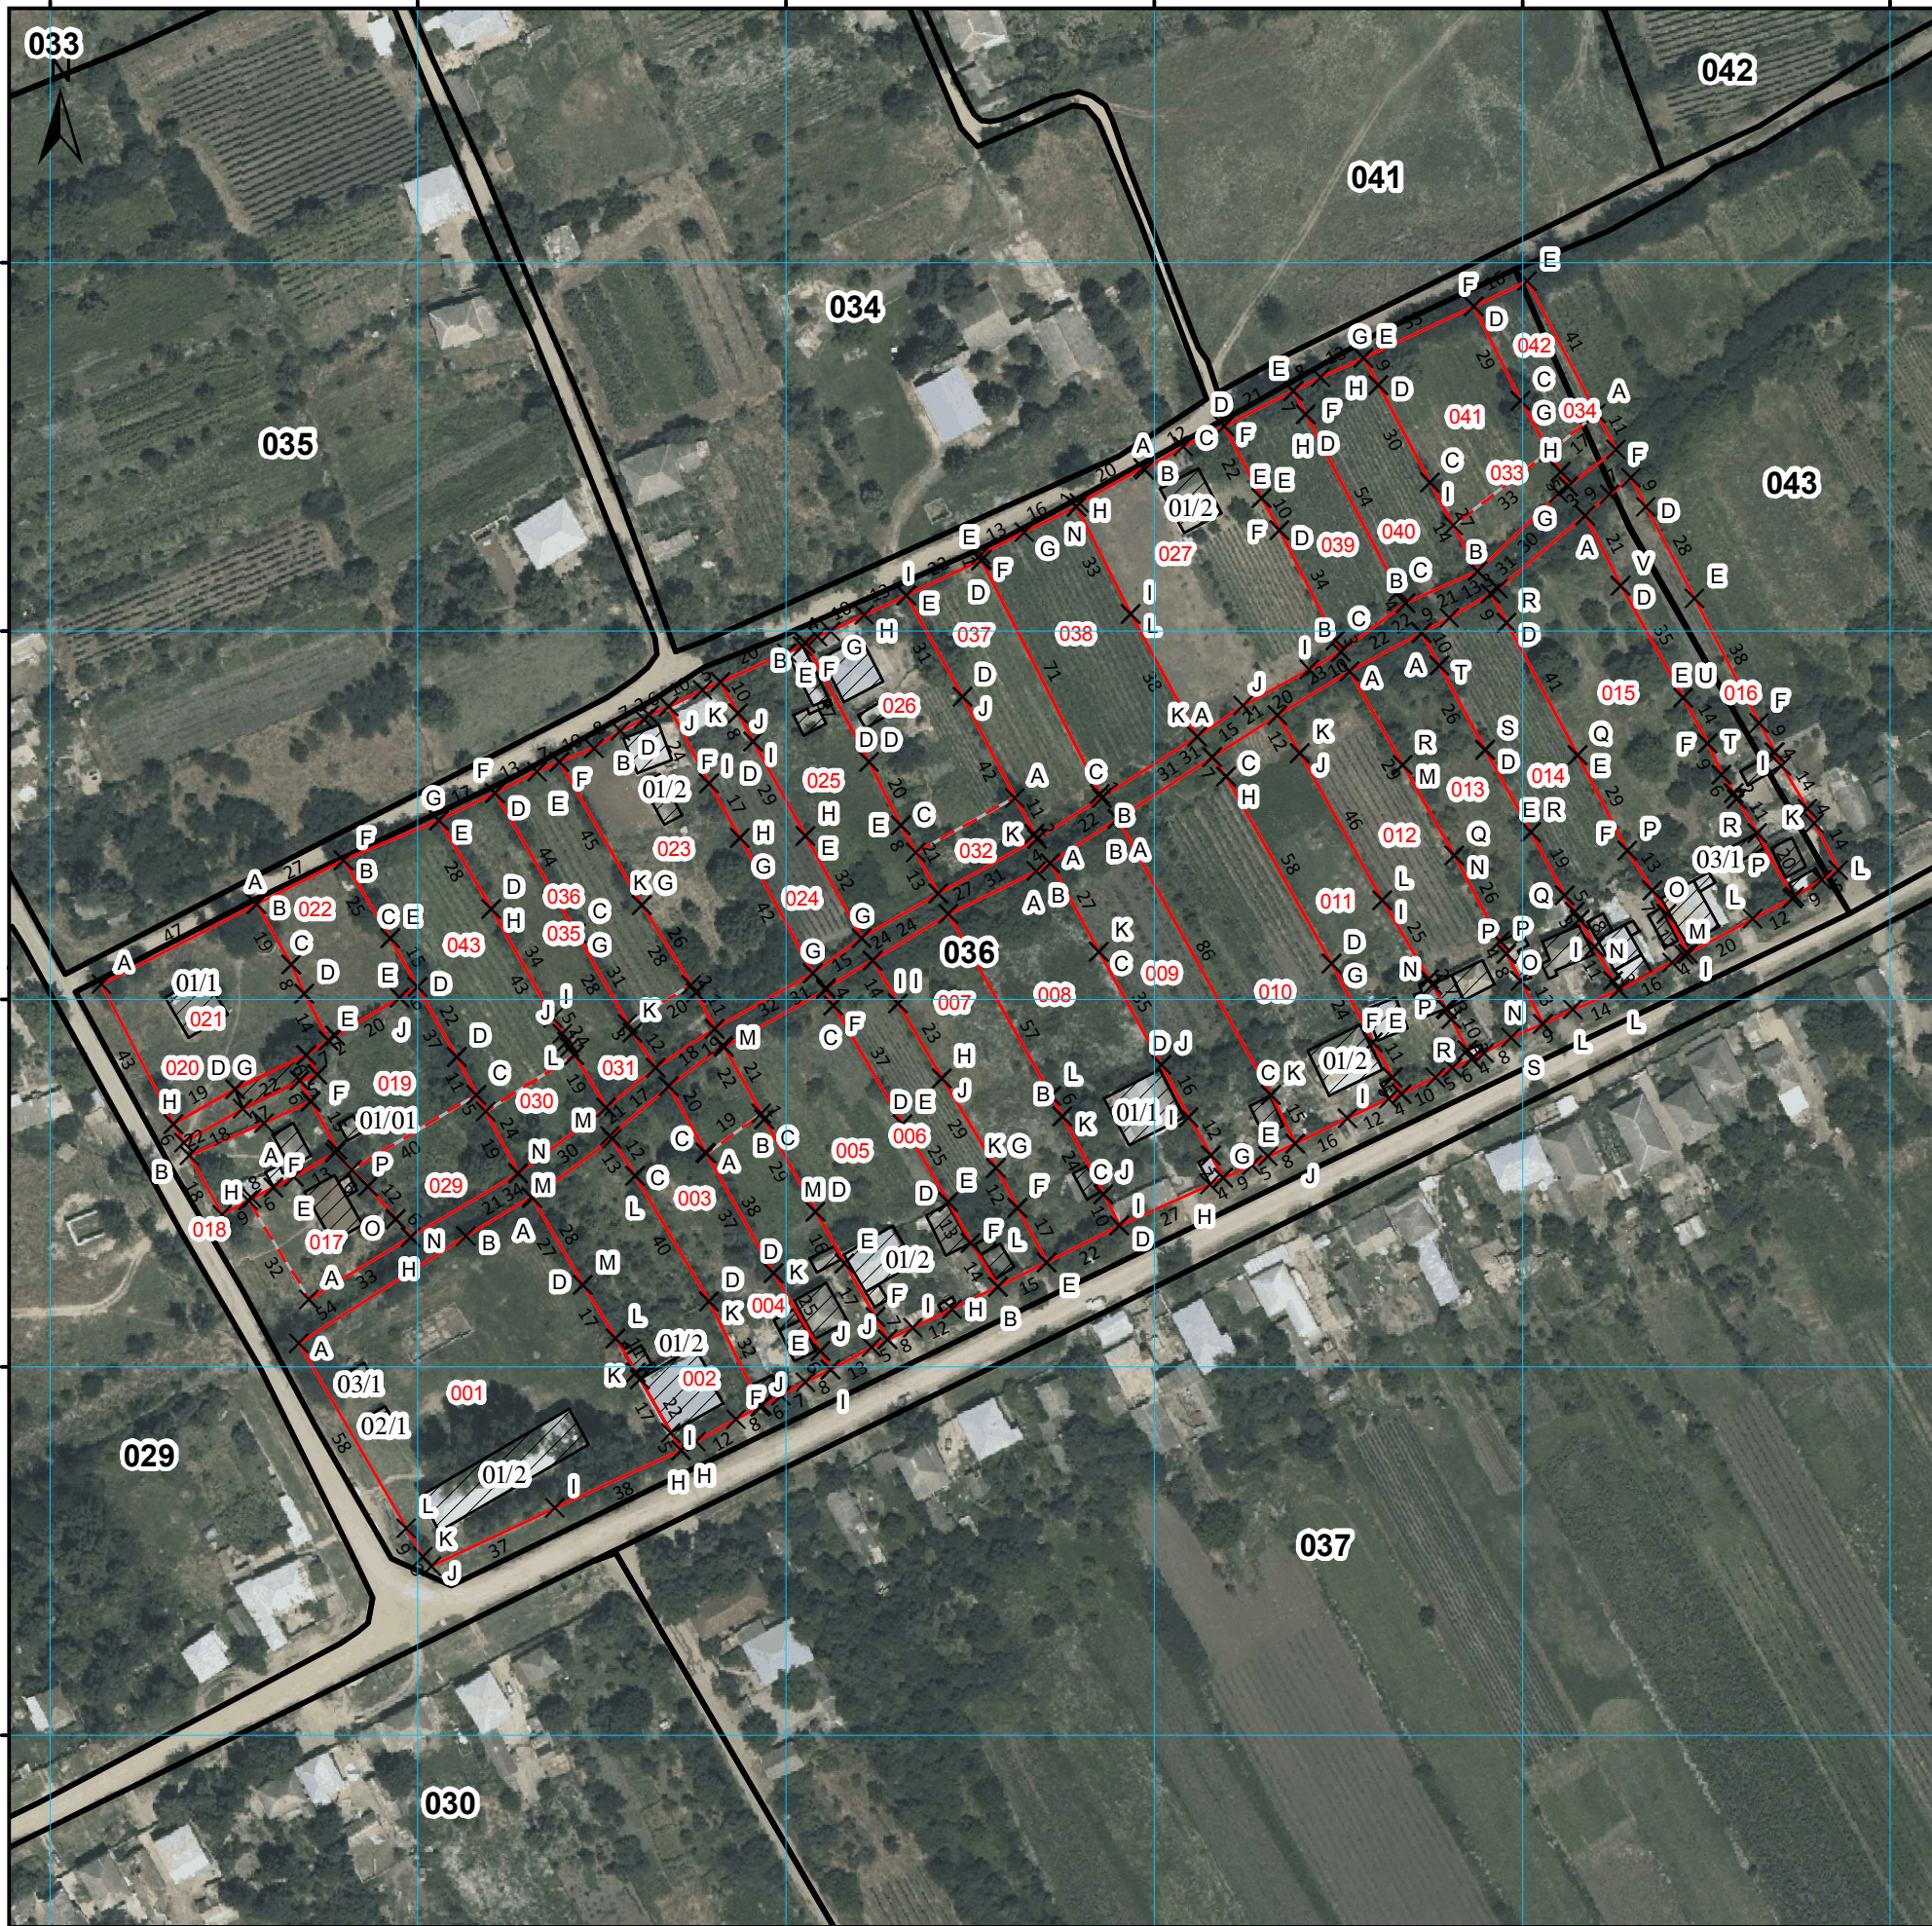

მისამართი	სახელმწიფო, მისამართი	ბლოკის ნომერი	036
დაინტერესდება	სასოფლო-სამეურნეო	ნაკვეთის რაოდენობა ბლოკში	35
პირობითი აღნიშვნები		საკადასტრო აღწერაზე უფლებამოსილი პირი	სახელი გვარი ხელმოწერა
<ul style="list-style-type: none"> X ნაკვეთის ნიშნული ნაკვეთის საზღვარი - ფიქსირებული ნაკვეთის საზღვარი - არაფიქსირებული ფაქტობრივი საზღვარი ფიქტიური საზღვარი ფიქტიური საზღვარი (შენიშნის ნიშნის/სართულიანობის) შენიშნული შენობა-ნაგებობა (შენიშნის ნიშნის/სართულიანობის) შენიშნული შენობა-ნაგებობა დაინტერესებული შენობა-ნაგებობა შეწესდეს შენობა-ნაგებობა სასოფლო-სამეურნეო ნაკვეთი სასოფლო-სამეურნეო ნაკვეთის თანმდევი წარწერილი ობიექტი 		თარიღი: 15. დეკემბერი, 2017 წ.	
		შენიშვნა:	
		სსიპსაქარო რემონტის მეთოდური სააგენტო	
		საქართველოს რეგისტრის მსახურის მსახური №2	
		საინჟინერო-კადასტროს სამსახური	
		info@napr.gov.ge	ტელ: (+995 32) 2 25 15 28

ბლოკი № 036
მისაკუთრების სია

ნაკვეთის ნომერი	დაინტერესებული პირი	ნაკვეთის ფართობი
001	სახელმწიფო	5638
002	უმარ ონიანისძე(01024013626)	2160
003	ვასილი არაბუცი(36001002231)	1706
004	ვასილი არაბუცი(36001002231)	1249
005	მისიძე ოლეგანდ(36001005326)	2974
006	ოქრო ჯანაშია(35001091050)	1450
007	მისიძე ოლეგანდ(36001005326)	2216
008	მისიძე ოლეგანდ(36001005326)	2964
009	ხათუნა გობრიანი(01006004369)	2176
010	ალექსი ჯანაშია(36001035021)	3226
011	ვაძა ზემიძე(36001002702)	2227
012	ლუიზა ჯანაშია(36001026325)	2431
013	ლიზა ნალირაძე(36001006287)	2382
014	ნინო ჯანაშია(36001028105)	2363
015	ხათუნა გობრიანი(01006004369)	3718
016	ნათელა ჯანაშია-გობრიანი(13001000293)	1840
017	მისიძე ოლეგანდ(36001005326)	920
018	გუგანი ოქრობერიძე(36001033180)	609
019	სალომე ამირანაშვილი(01027056853)	1321
020	მისიძე ოლეგანდ(36001005326)	234
021	სოსო ვილარო(36001019387)	2017
022	სოსო ვილარო(35001075214)	1113
023	თამარ ჯანაშია(36001025653)	2642
024	გიორგი ჯანაშია(01024046791)	1289
025	გივი ჯანაშია(01011044543)	1924
026	თეიმურაზ კარბელიძე(36001040122)	1944
027	მერი ჯანაშია(01019003609)	3194
029	სალომე ამირანაშვილი(01027056853)	880
030	უმარ ონიანისძე(01024013626)	525
031	ვასილი არაბუცი(36001002231)	274
032	თეიმურაზ კარბელიძე(36001040122)	390
033	ხათუნა გობრიანი(01006004369)	399
034	ნათელა ჯანაშია-გობრიანი(13001000293)	175
035	ნანი შოროშიძე(36001021485)	1492
036	ვასილი არაბუცი(36001002231)	1386
037	ხათუნა გობრიანი(01006004369)	1578
038	ალექსი ჯანაშია(36001035021)	2163
039	ლიზა ნალირაძე(36001006287)	1416
040	ნინო ჯანაშია(36001028105)	1403
041	ხათუნა გობრიანი(01006004369)	1562
042	ნათელა ჯანაშია-გობრიანი(13001000293)	700
043	უმარ ონიანისძე(01024013626)	2124
044	ვასილი არაბუცი(36001002231)	386

შენიშვნა

ნაკვეთის ნომერი	შენიშვნა	ნაკვეთის ფართობი
004	აღიარება	1249
005	თეიმურაზ ჯანაშიას უფლებამოსილება	2974
007	რუხინი არსნის ძე ლუგანაძის უფლებამოსილება	2216
008	ნიკო გობრიანი უფლებამოსილება	2964
017	ლუიზა აბაშიაშვილის უფლებამოსილება	920
018	თანასაკუთრება	609
019	აღიარება	1321
020	იაზო ალუაშვილის უფლებამოსილება	234
021	აღიარება	2017
029	აღიარება	880
030	აღიარება	525
031	აღიარება	274
032	აღიარება	390
033	აღიარება	399
034	აღიარება	175
035	თანასაკუთრება	1492
038	თანასაკუთრება	2163
039	თანასაკუთრება	1416
040	თანასაკუთრება	1403
043	აღიარება	2124
044	აღიარება	386

მასშტაბი 1:2,000
0 12.5 25 50 75 მეტრი

სახელმწიფო გეოდეზიური კოორდინატის სისტემა WGS_1984_UTM_Zone_38N